

DOURO 65

A·PISO1/2·T1D

ÁREA BRUTA	69m ²
ÁREA ÚTIL	51m ²
ÁREA EXTERIOR	17m ²
ÁREA GLOBAL	108m ²
LUGAR DE GARAGEM	1

ALÇADO FRONTAL




ALÇADO TARDOZ



WWW.DOURO65.PT
INFO@DOURO65.PT
T. +351 912 295 123

ANDAR INFERIOR

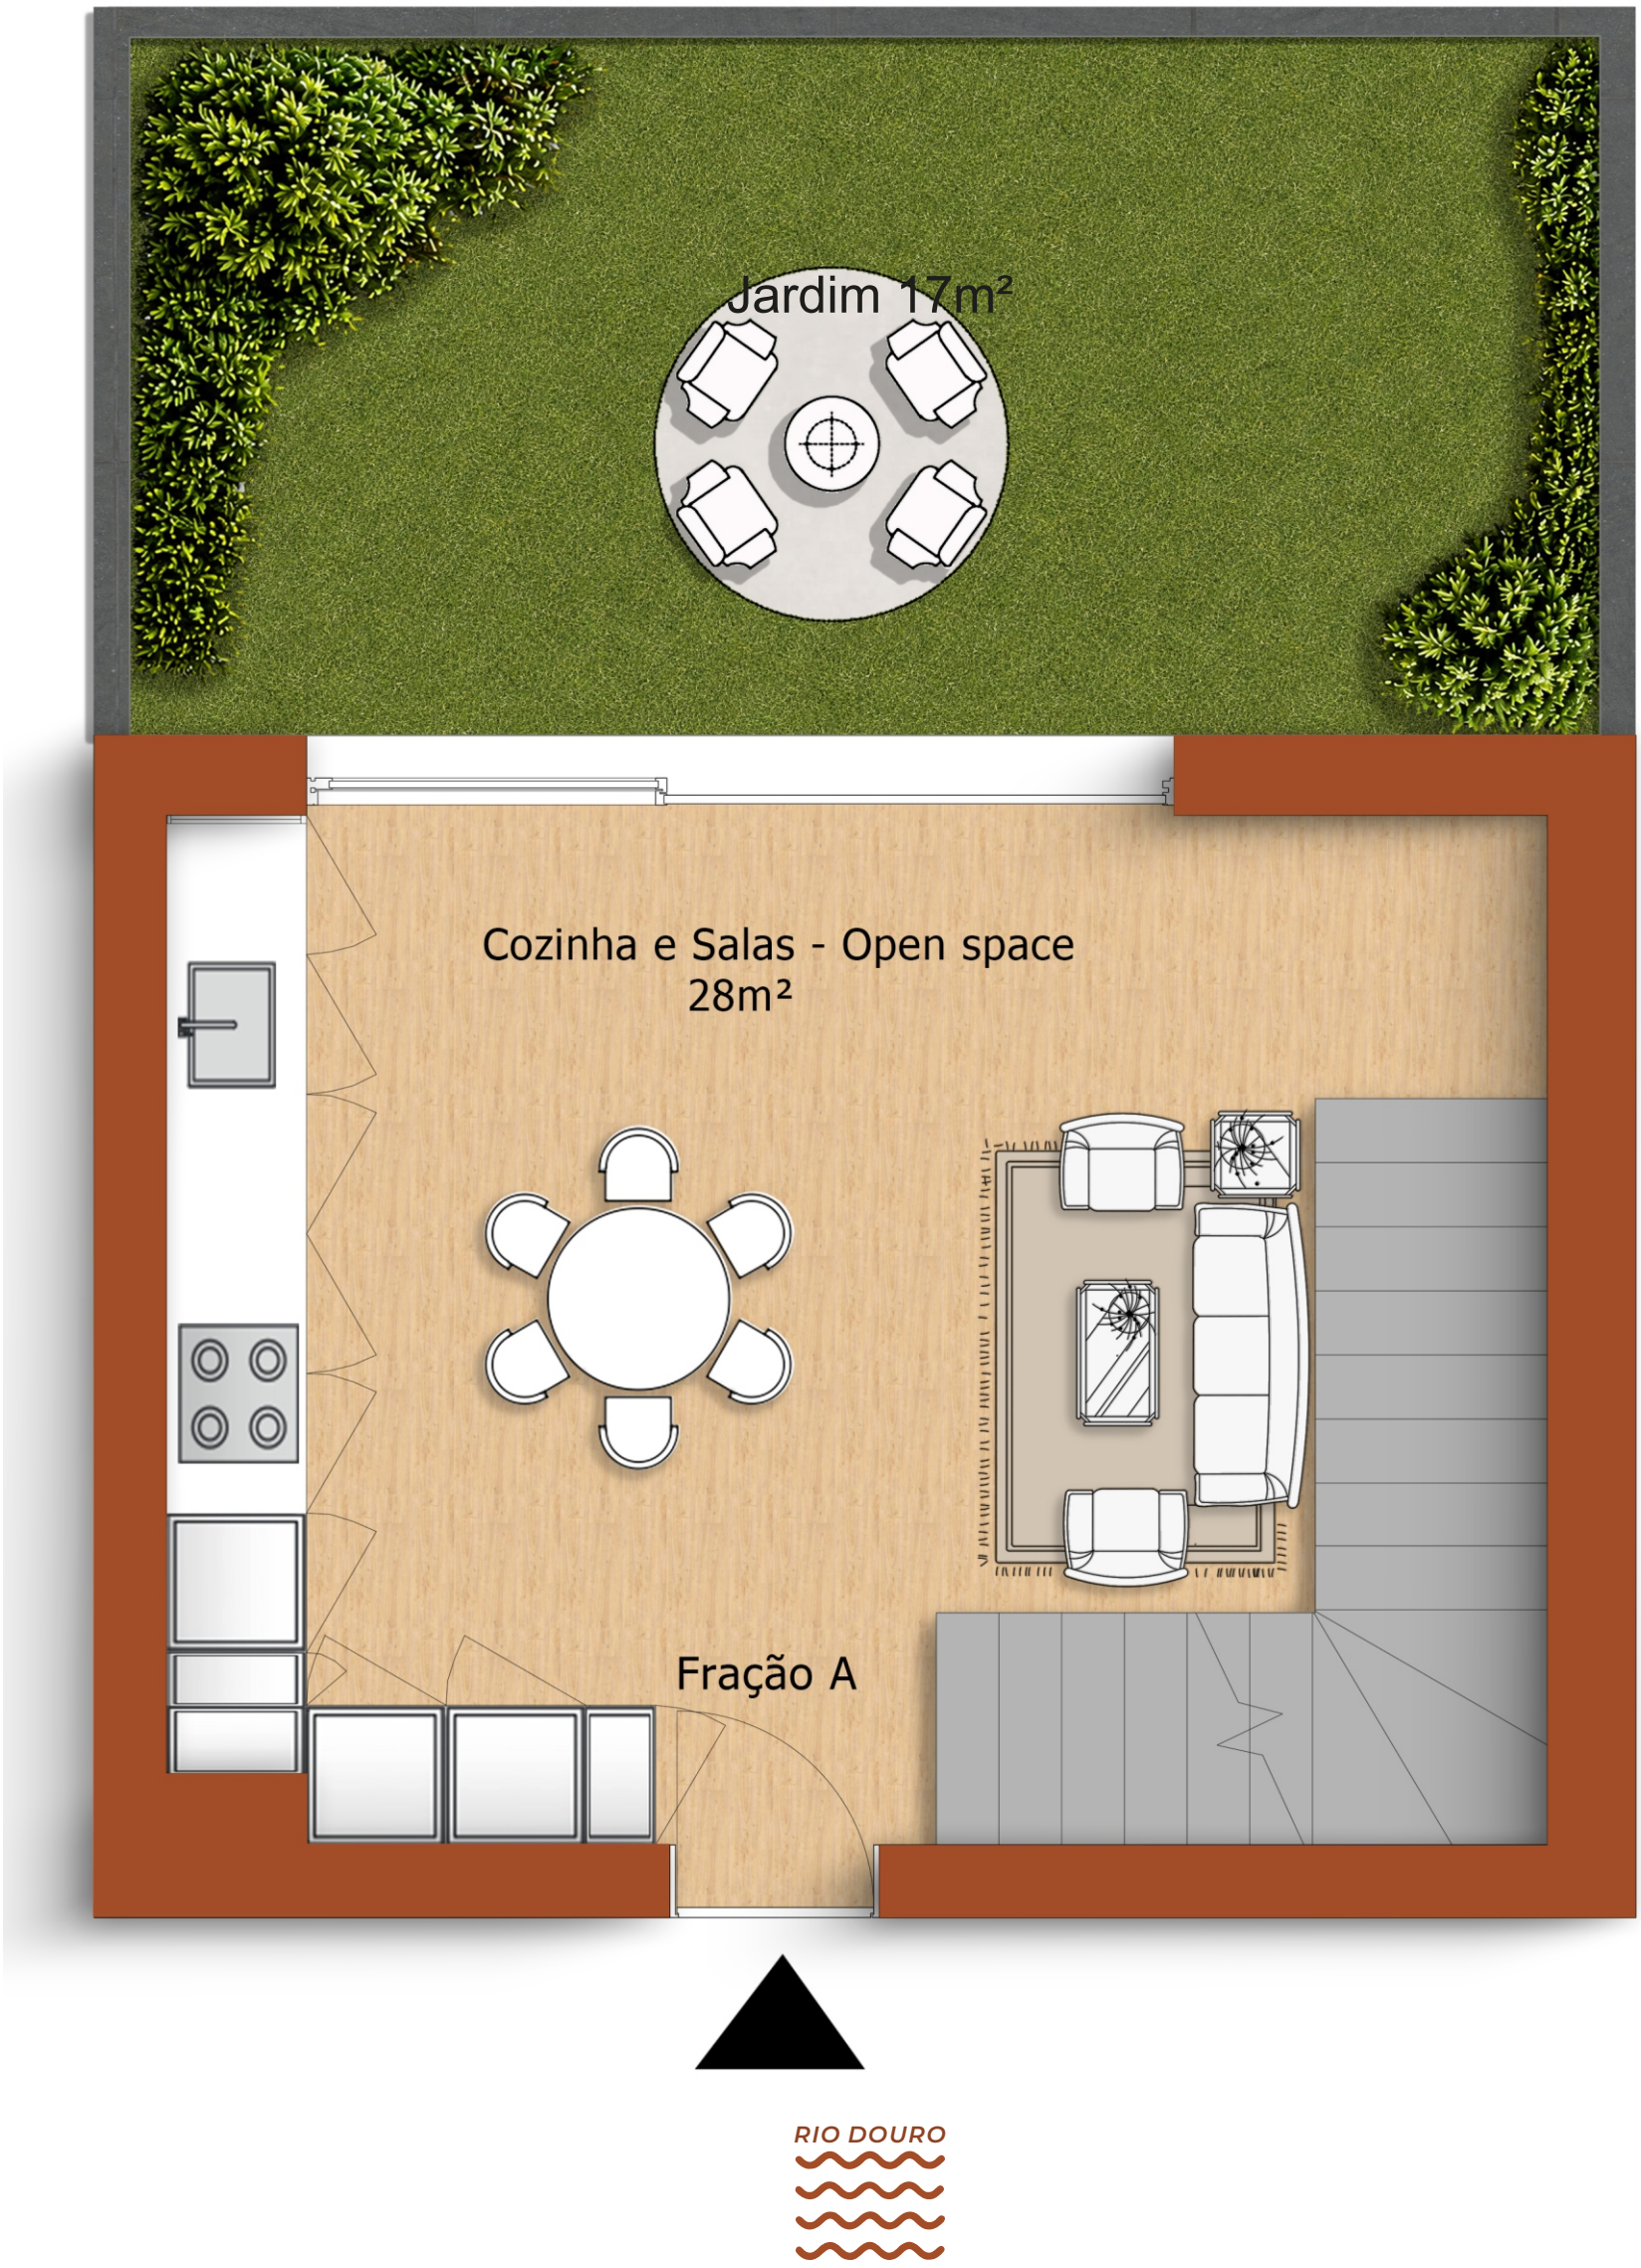

NOTA LEGAL: As imagens e informações apresentadas têm caráter meramente ilustrativo e indicativo, podendo sofrer alterações por requisitos técnicos, construtivos, legais ou regulamentares.
LEGAL NOTICE: Images and information are for illustrative and indicative purposes only and may be subject to technical, construction, legal or regulatory changes.

DOURO 65

A·PISO1/2·T1D

ÁREA BRUTA	69m ²
ÁREA ÚTIL	51m ²
ÁREA EXTERIOR	17m ²
ÁREA GLOBAL	108m ²
LUGAR DE GARAGEM	1

ALÇADO FRONTAL



ALÇADO TARDOZ



WWW.DOURO65.PT
INFO@DOURO65.PT
T. +351 912 295 123

ANDAR SUPERIOR



NOTA LEGAL: As imagens e informações apresentadas têm caráter meramente ilustrativo e indicativo, podendo sofrer alterações por requisitos técnicos, construtivos, legais ou regulamentares.
LEGAL NOTICE: Images and information are for illustrative and indicative purposes only and may be subject to technical, construction, legal or regulatory changes.